


PORTIM'US CITY CENTRUM 2

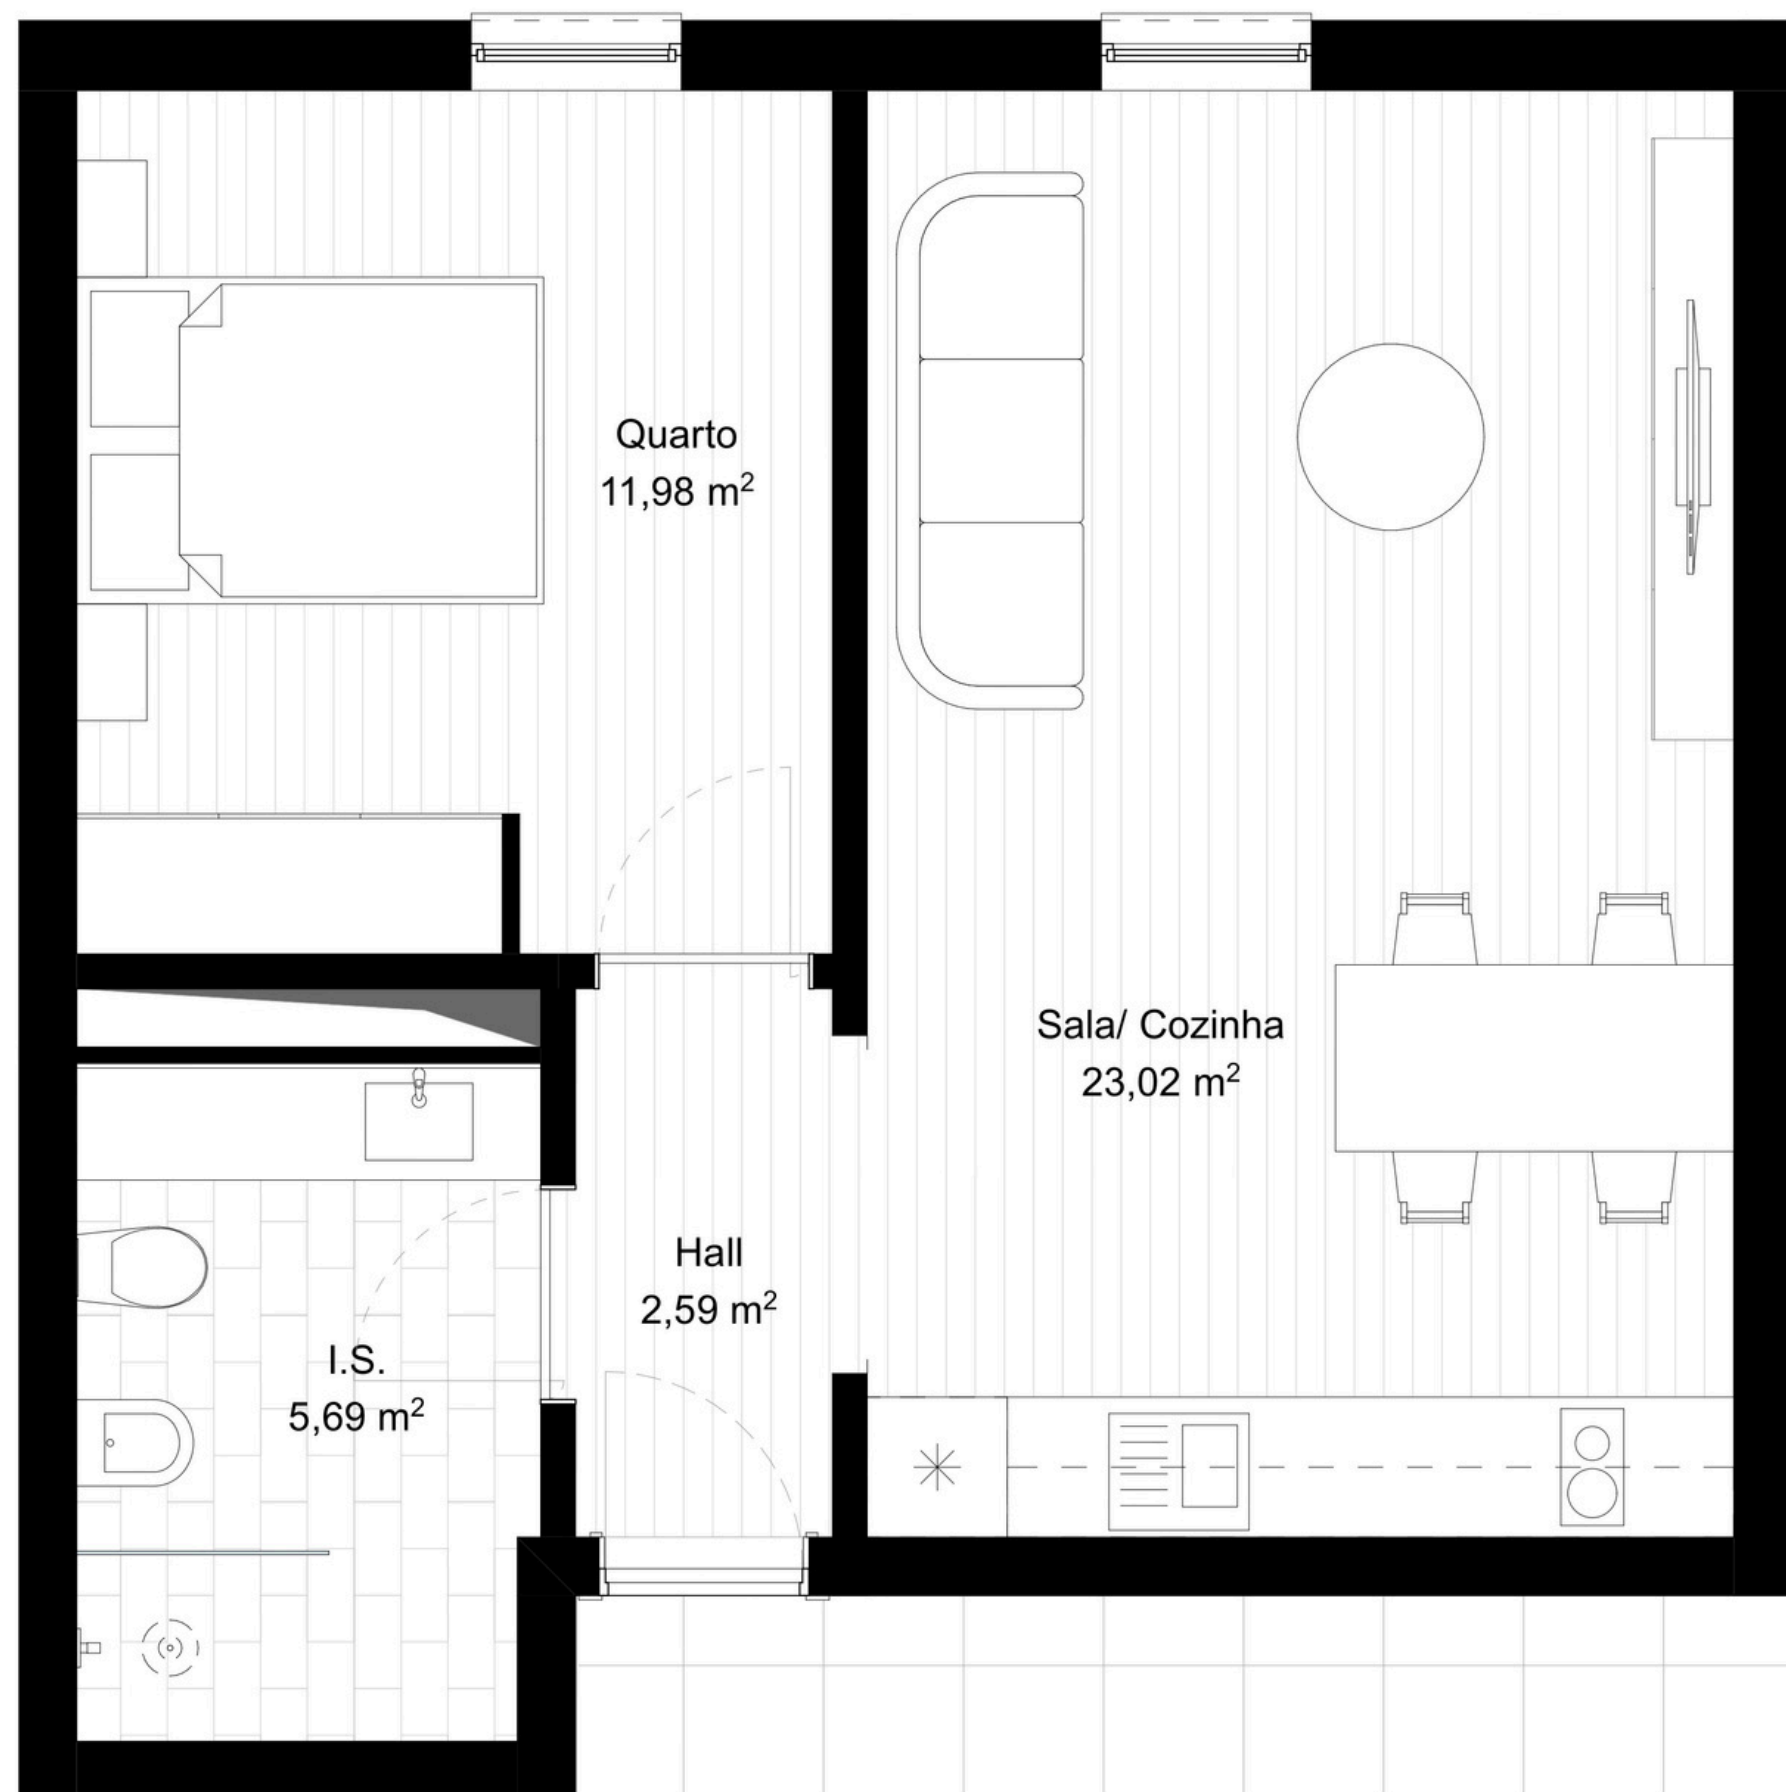

**E
T1**

1 Quarto
 1 I.S.
 1 Estacionamento

Áreas

Área Privativa	53 m ²
Área de Varandas	0 m ²
Área Privativa Total	68 m ²

Localização: Pisos 0, 1 e 2

Apartamentos Idênticos:

F - N - W