


PORTIM'US CITY CENTRUM 2

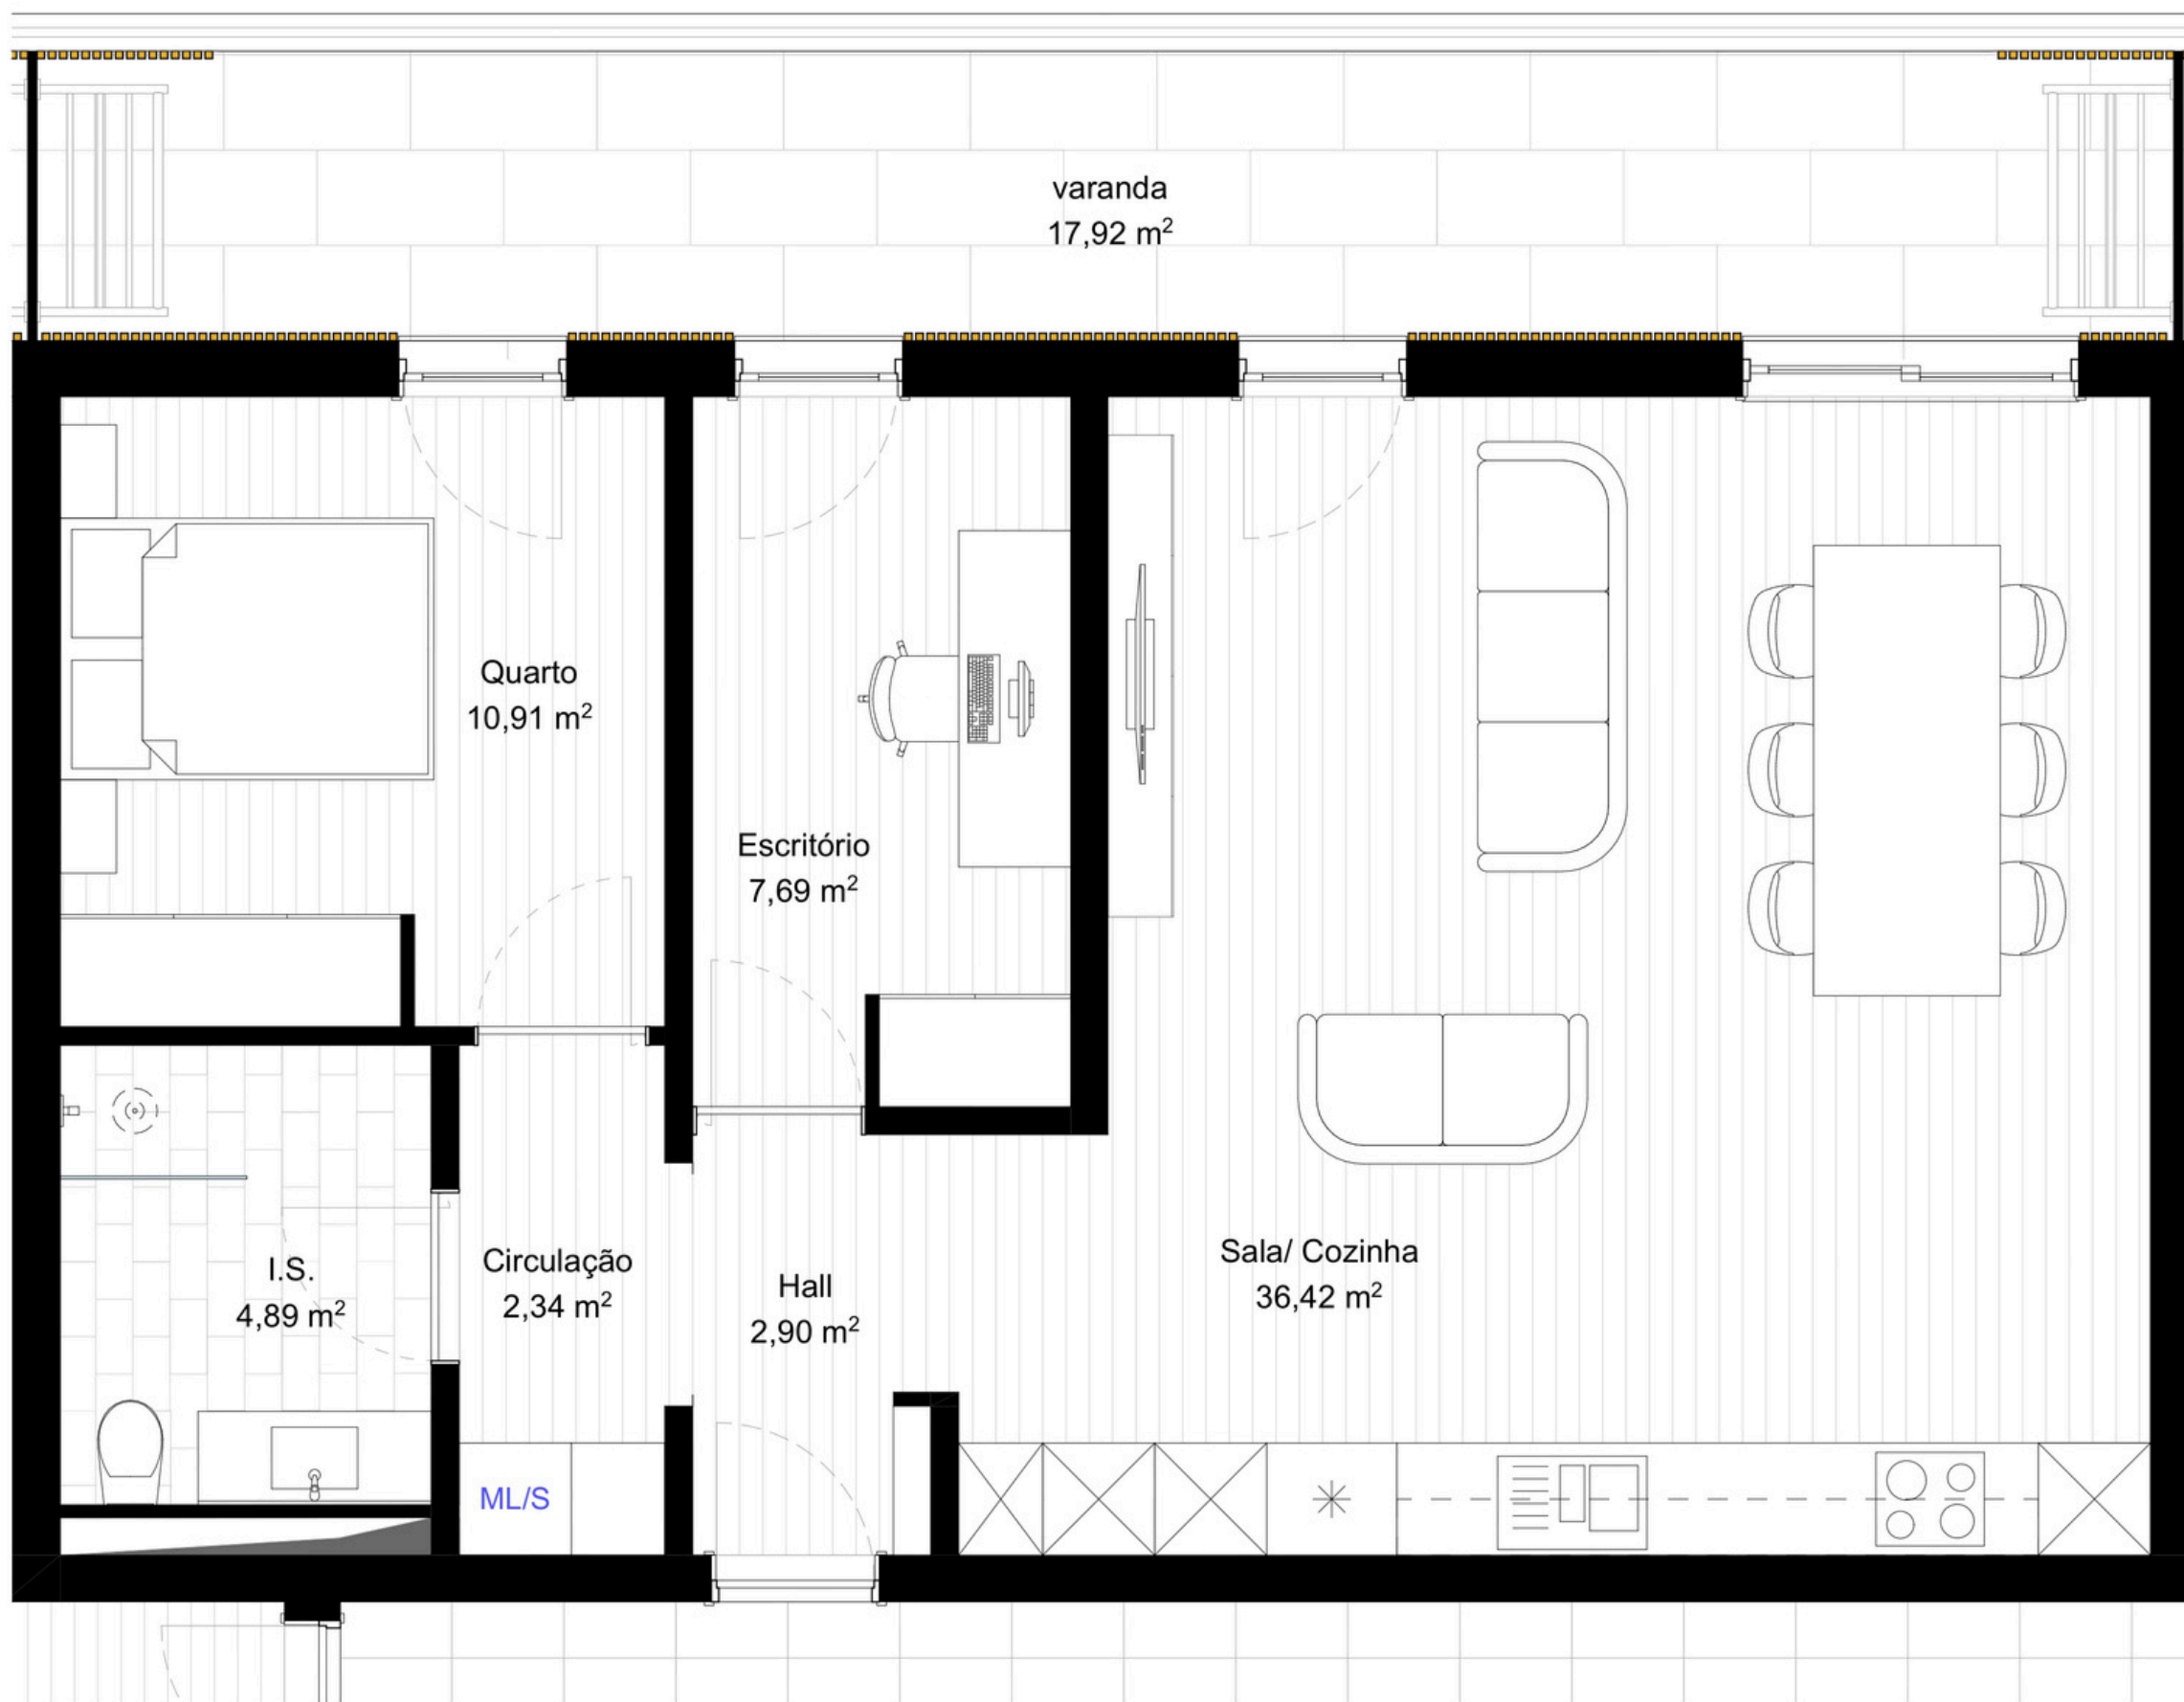

K

T1+1

1 Quarto
1 I.S.

1 Estacionamento

Áreas

Área Privativa	77 m ²
Área de Varandas	18 m ²
Área Privativa Total	110 m ²

Localização: Pisos 1 e 2

Apartamentos Idênticos:

T