


PORTIM'US CITY CENTRUM 2

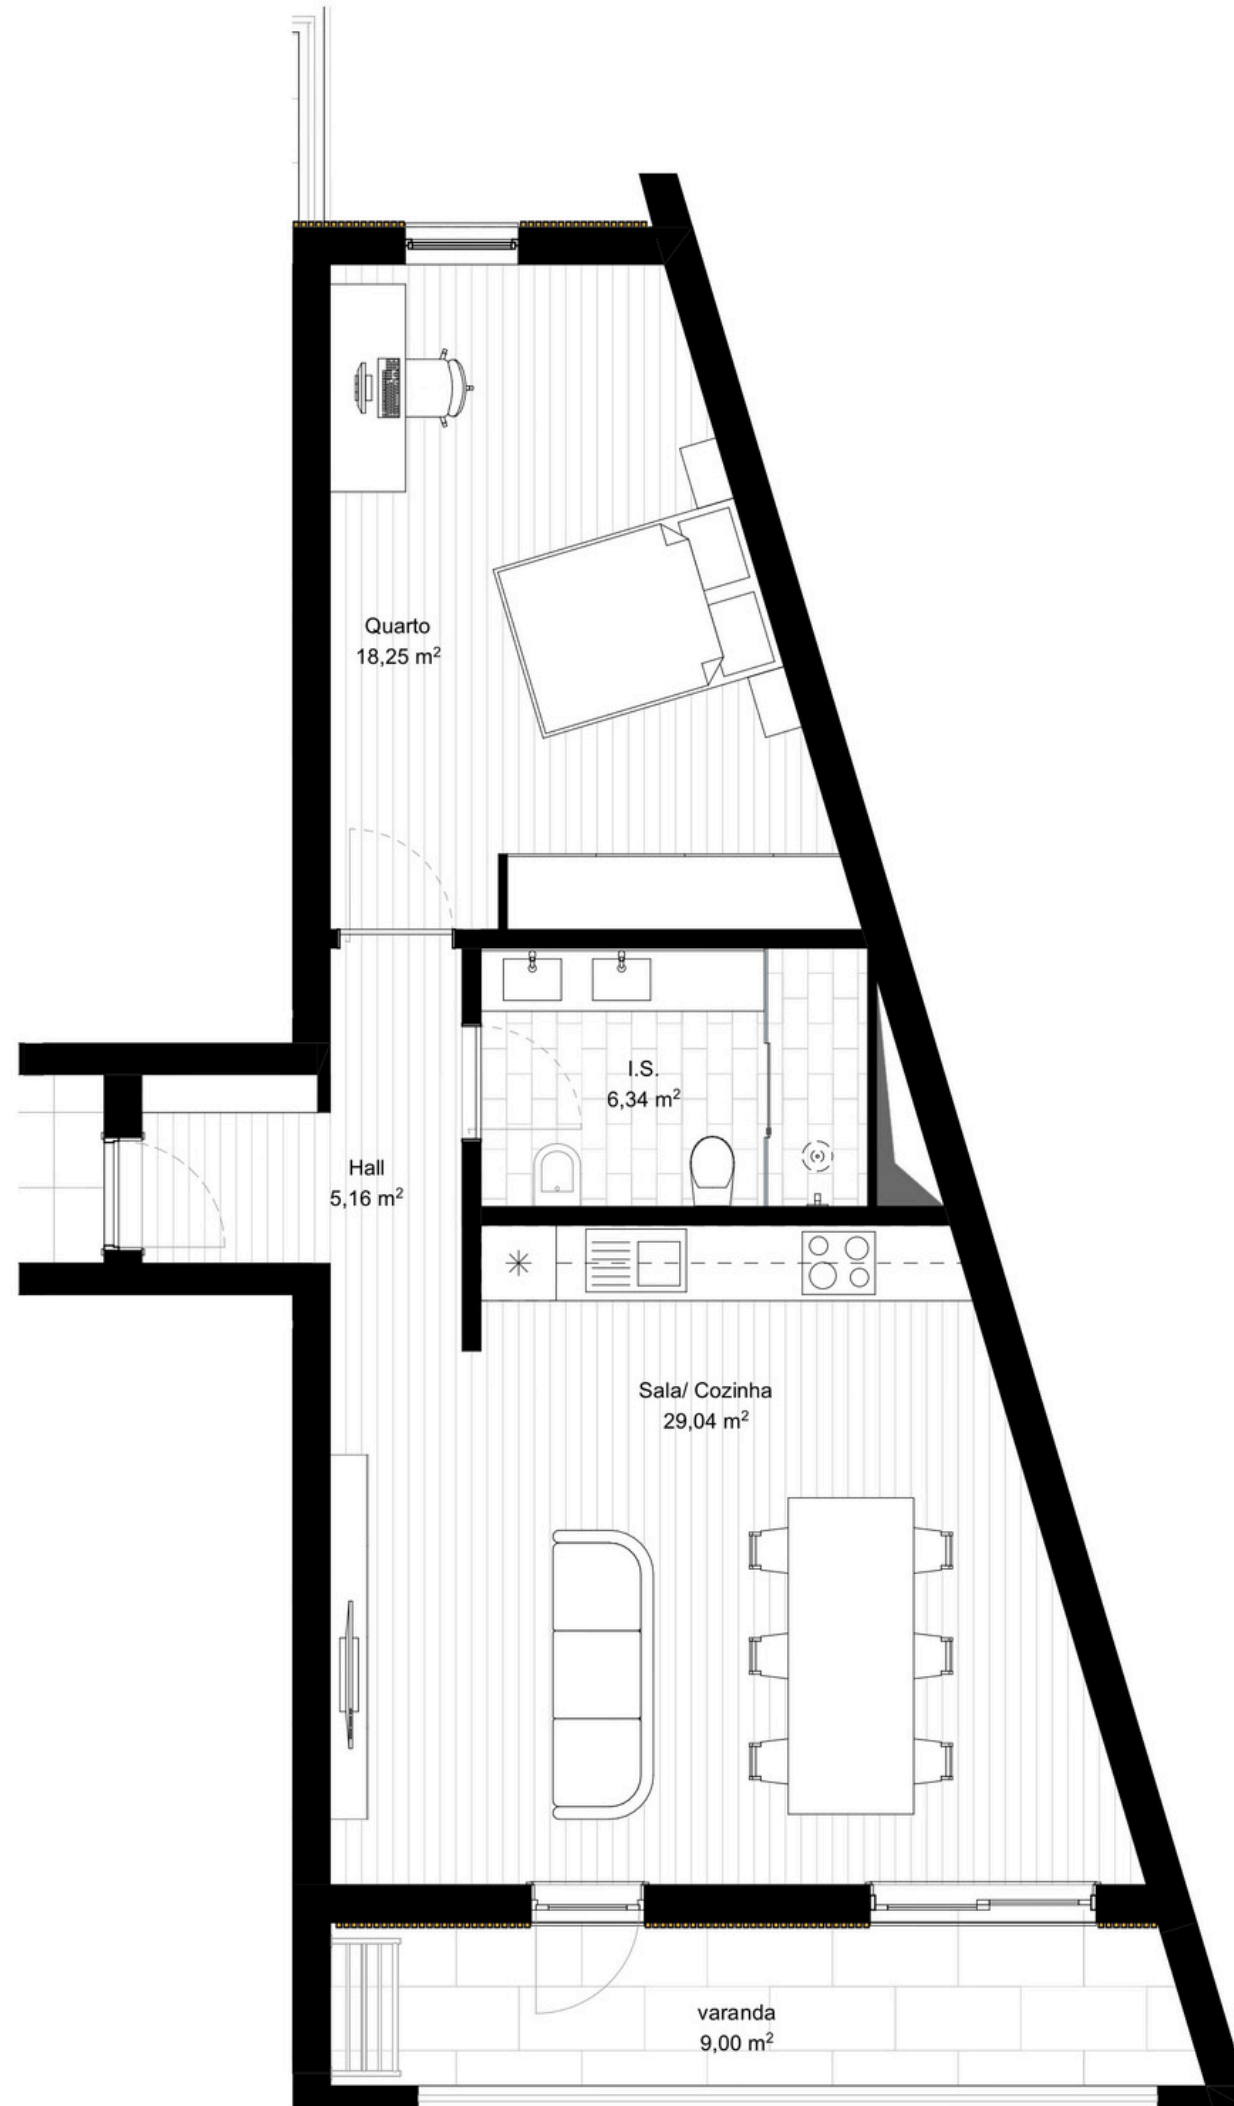

R
T1

1 Quarto
 1 I.S.
 1 Estacionamento

Áreas

Área Privativa	71 m ²
Área de Varandas	9 m ²
Área Privativa Total	95 m ²

Localização: Pisos 1 e 2

Apartamentos Idênticos:

AA